


NOME DEL PROGETTO


GRUPPO 08 - Fallani Riccardo, Miglierina Eleonora, Mondini Andrea, Torreano Sophie

TARGET

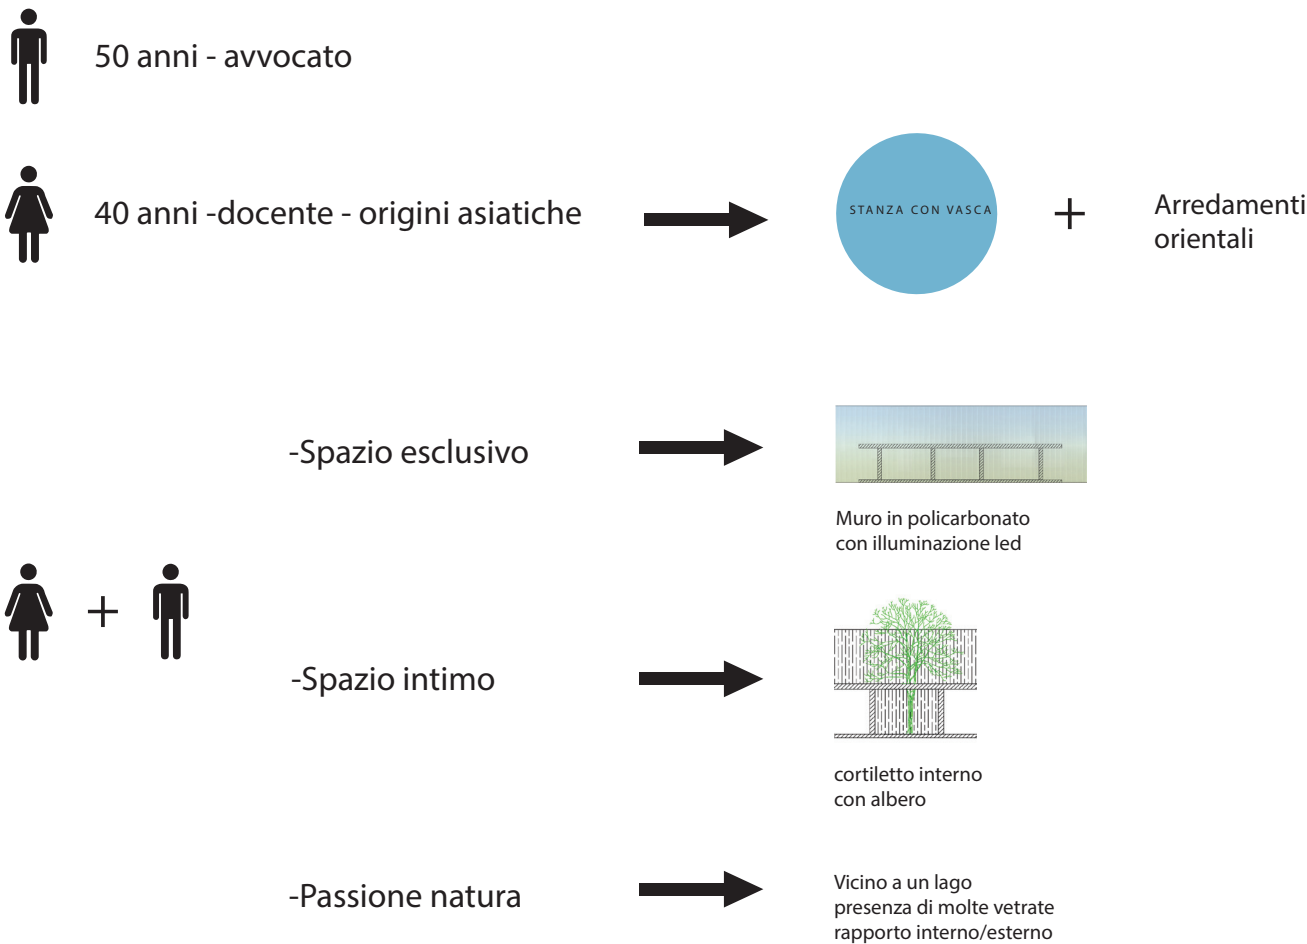


NOME DEL PROGETTO

GRUPPO 08 - Fallani Riccardo, Miglierina Eleonora, Mondini Andrea, Torreano Sophie

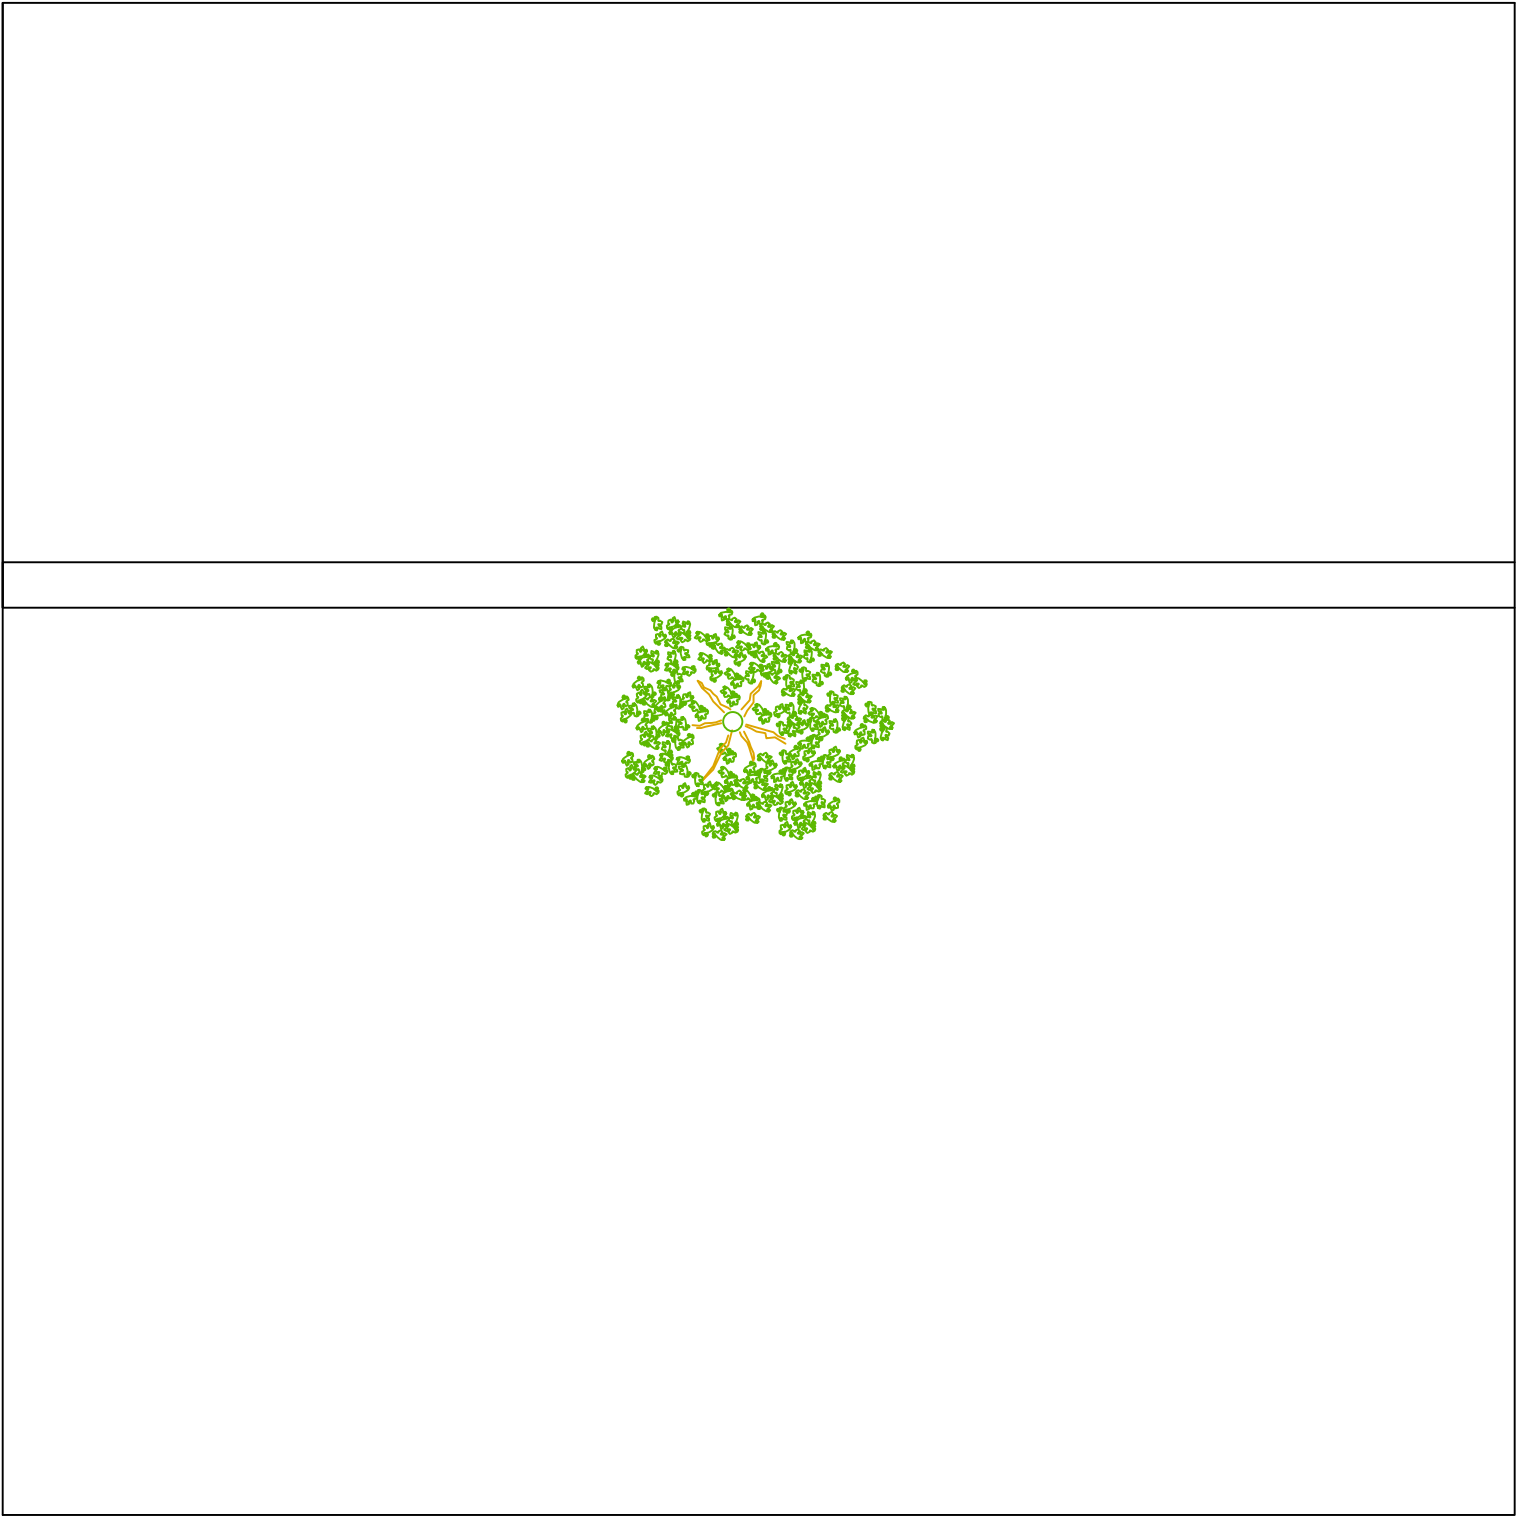

PIANTA DELLO STATO DI FATTO 1:50

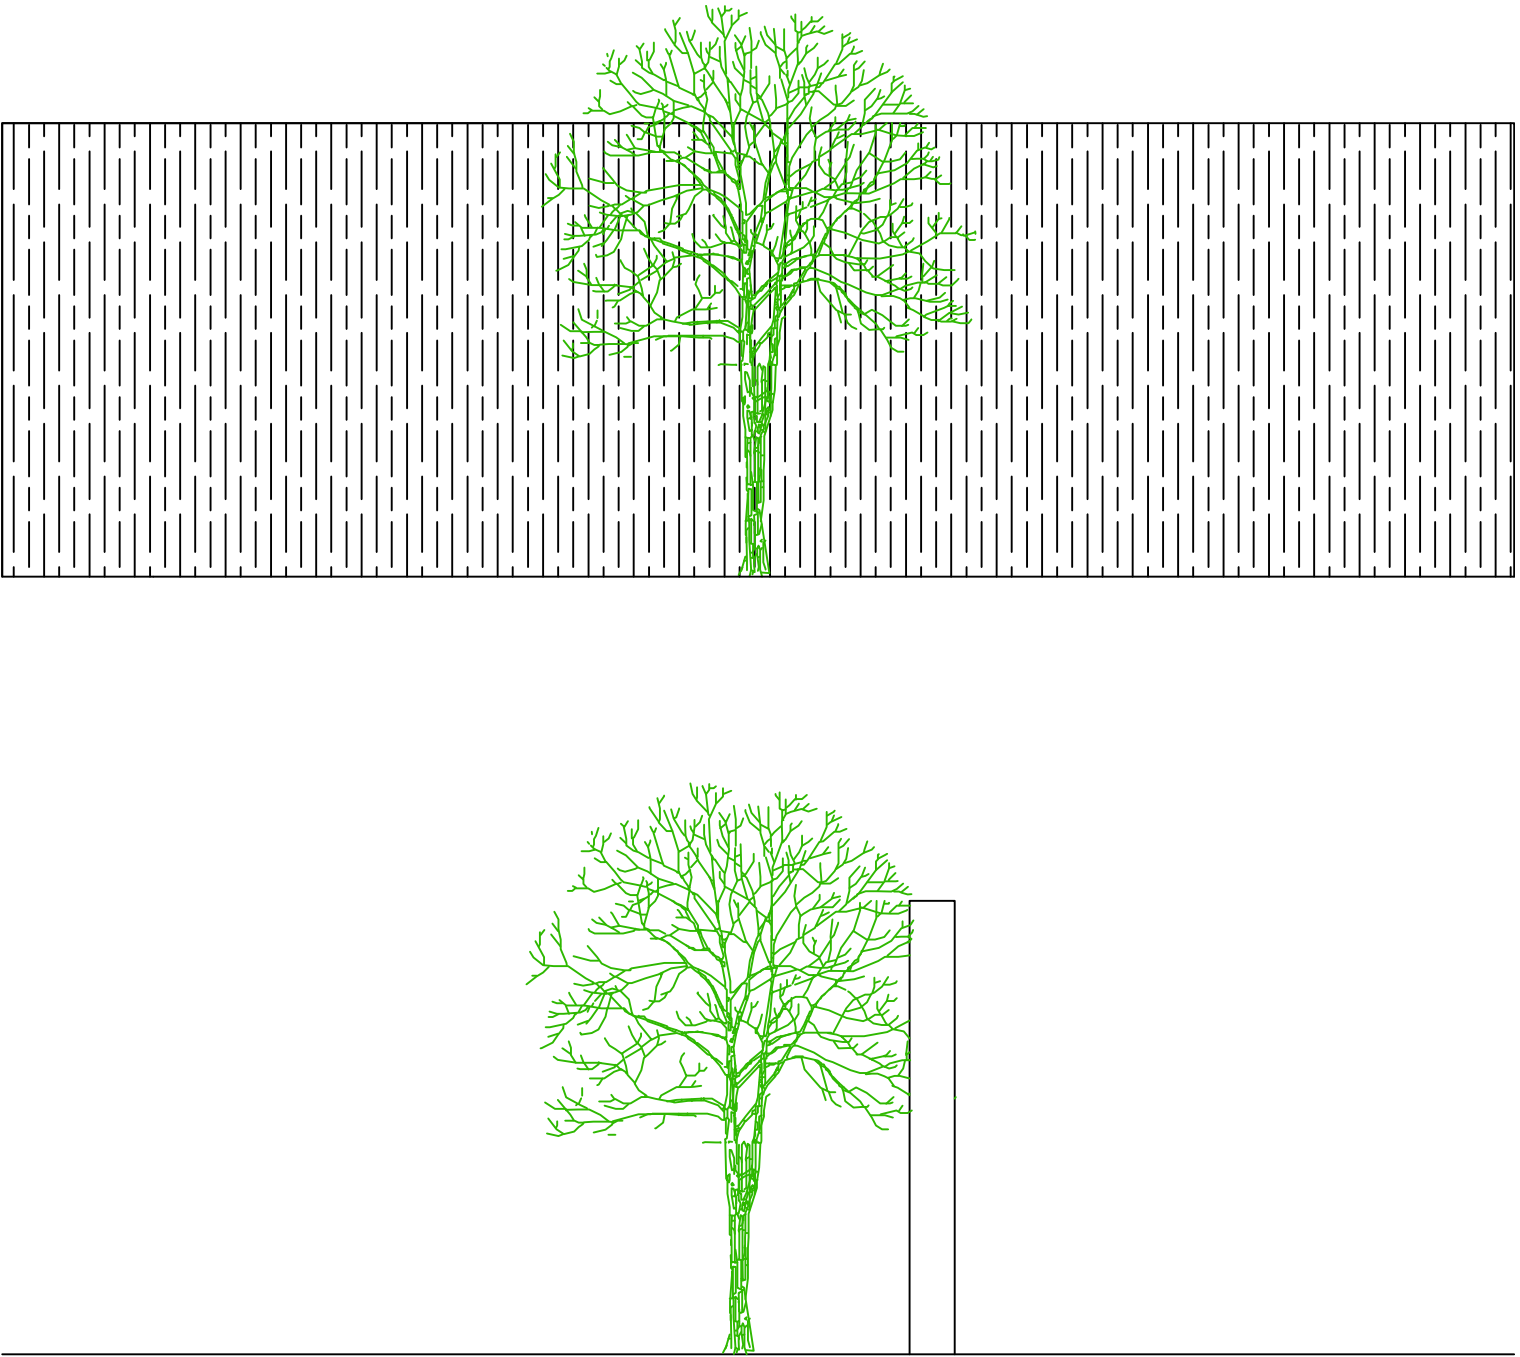

SEZIONI DELLO STATO DI FATTO 1:50

UTENTI
02 - tipologia utenti

N. AMBIENTI PRINCIPALI
03

N. AMBIENTI SECONDARI
02


NOME DEL PROGETTO

GRUPPO 08 - Fallani Riccardo, Miglierina Eleonora, Mondini Andrea, Torreano Sophie


ANALISI SPAZI

SPAZI


SOGGIORNO	+++++
CUCINA	+++
PATIO	++
ESTERNO	++++
BAGNO	++

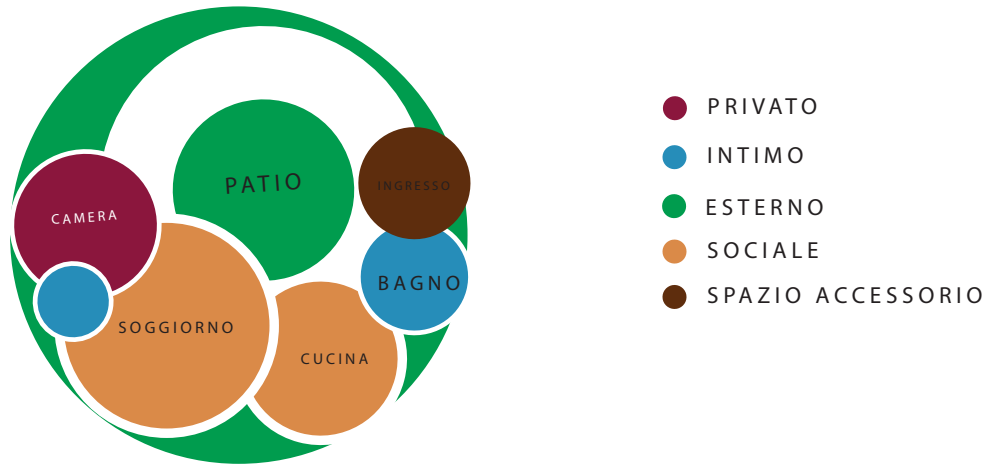


TIMELINE

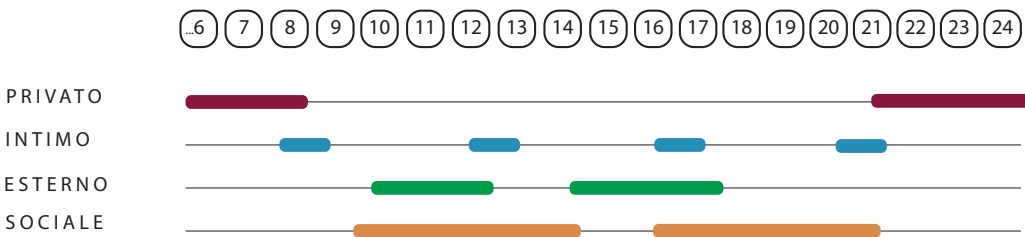


SPAZI

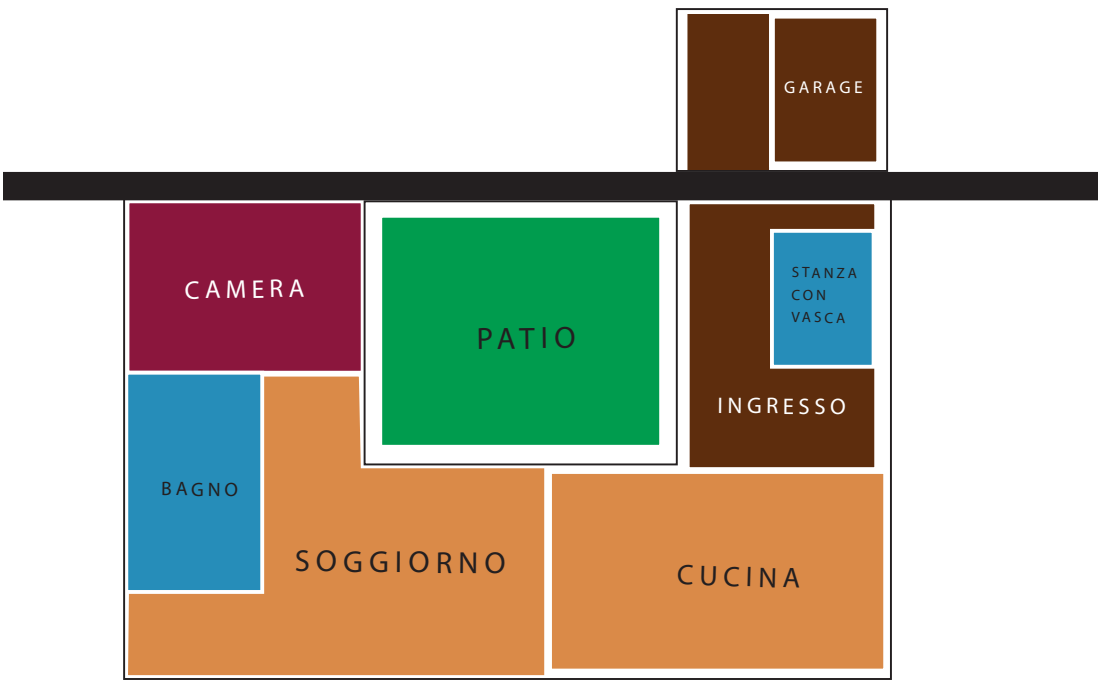


ANALISI ILLUMINAZIONE GIORNO/NOTTE

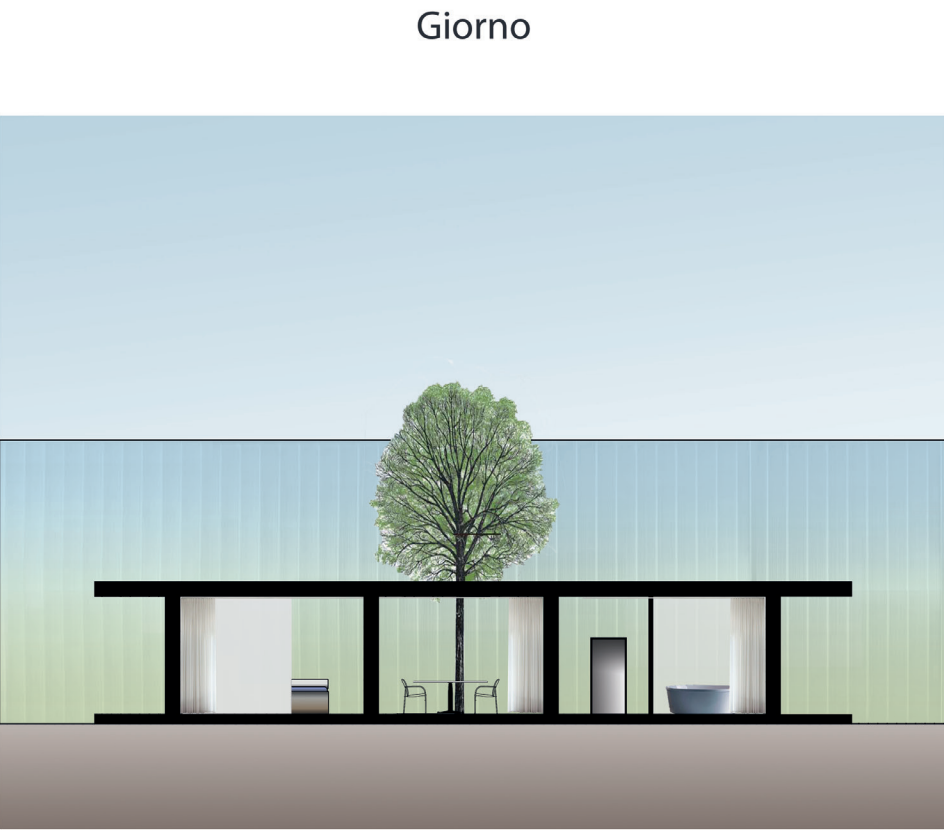


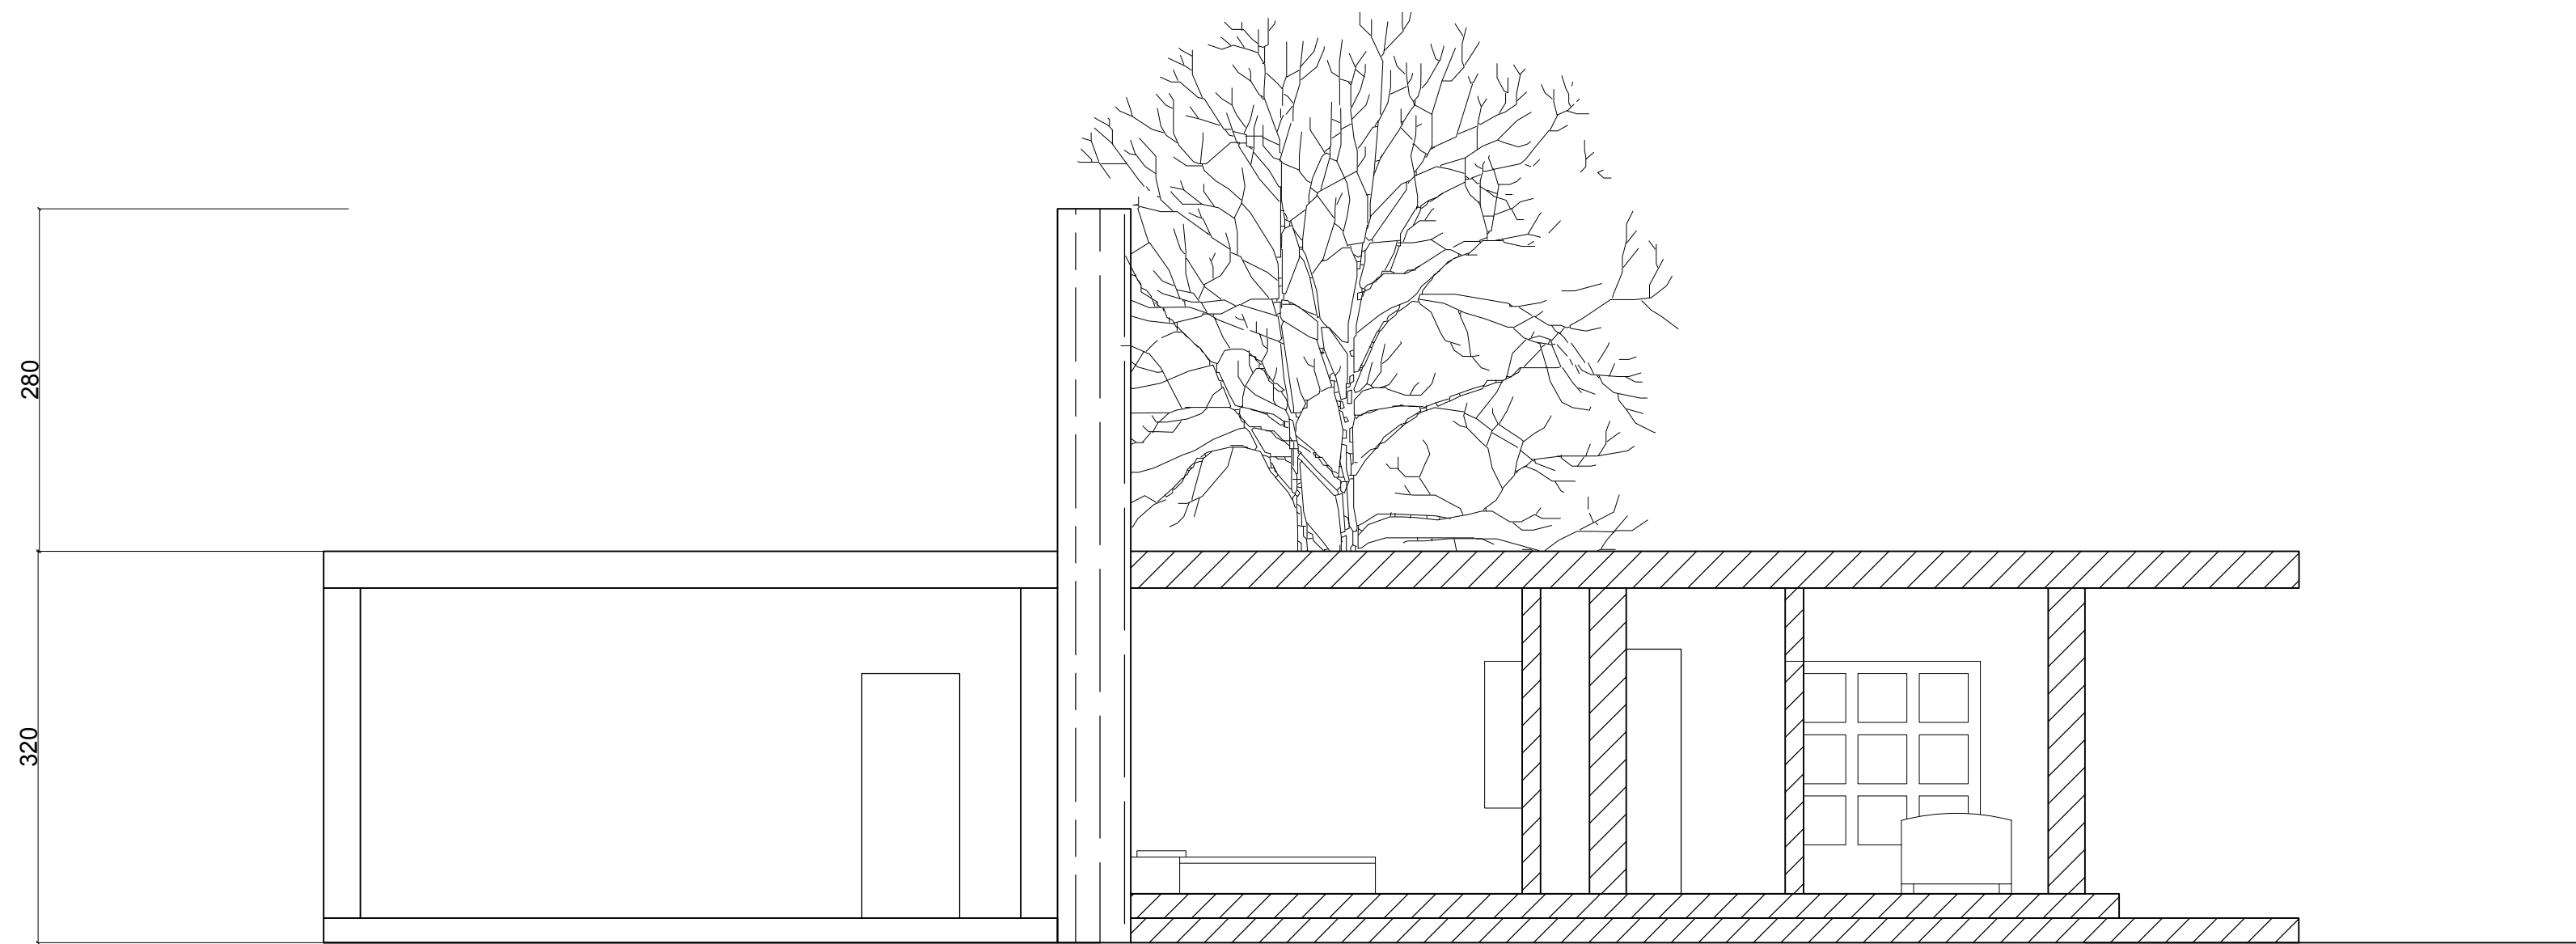


SEZIONE A-A

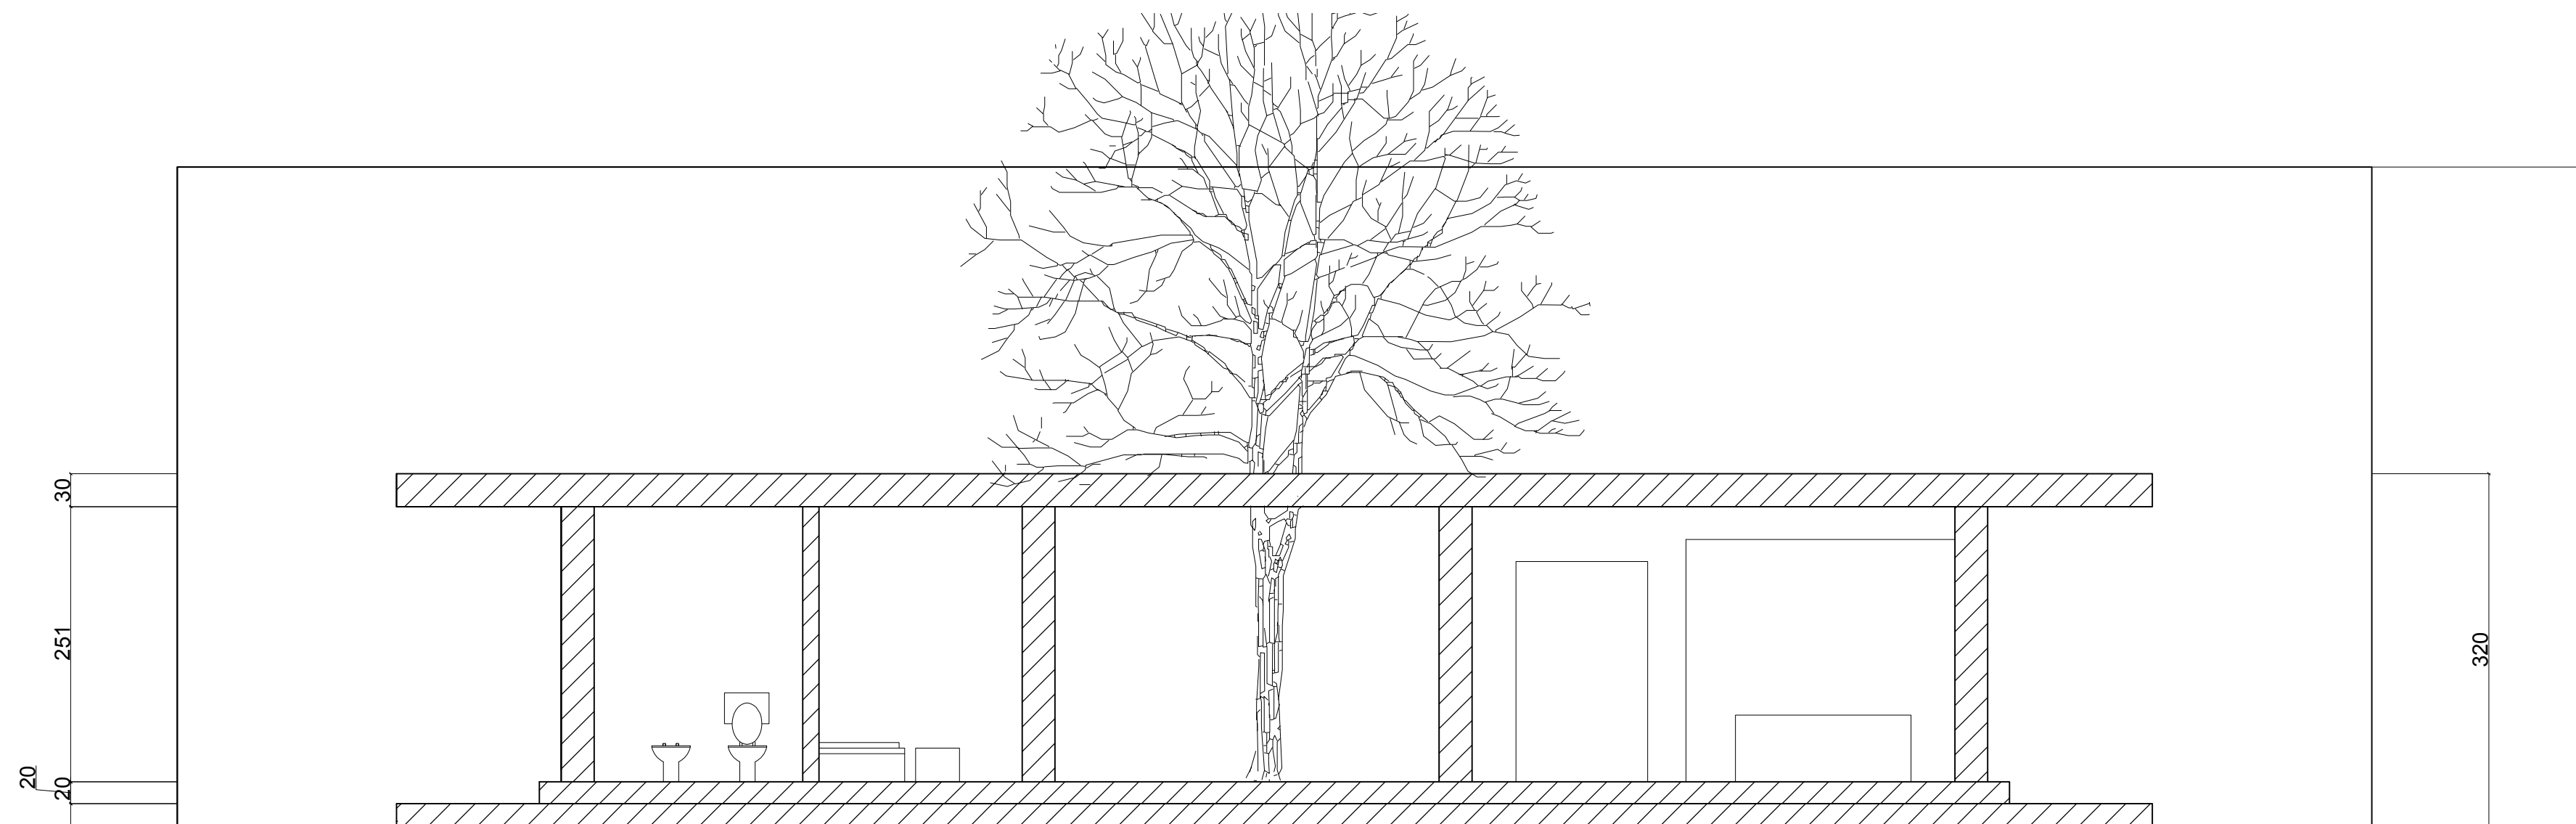

SEZIONE C-C

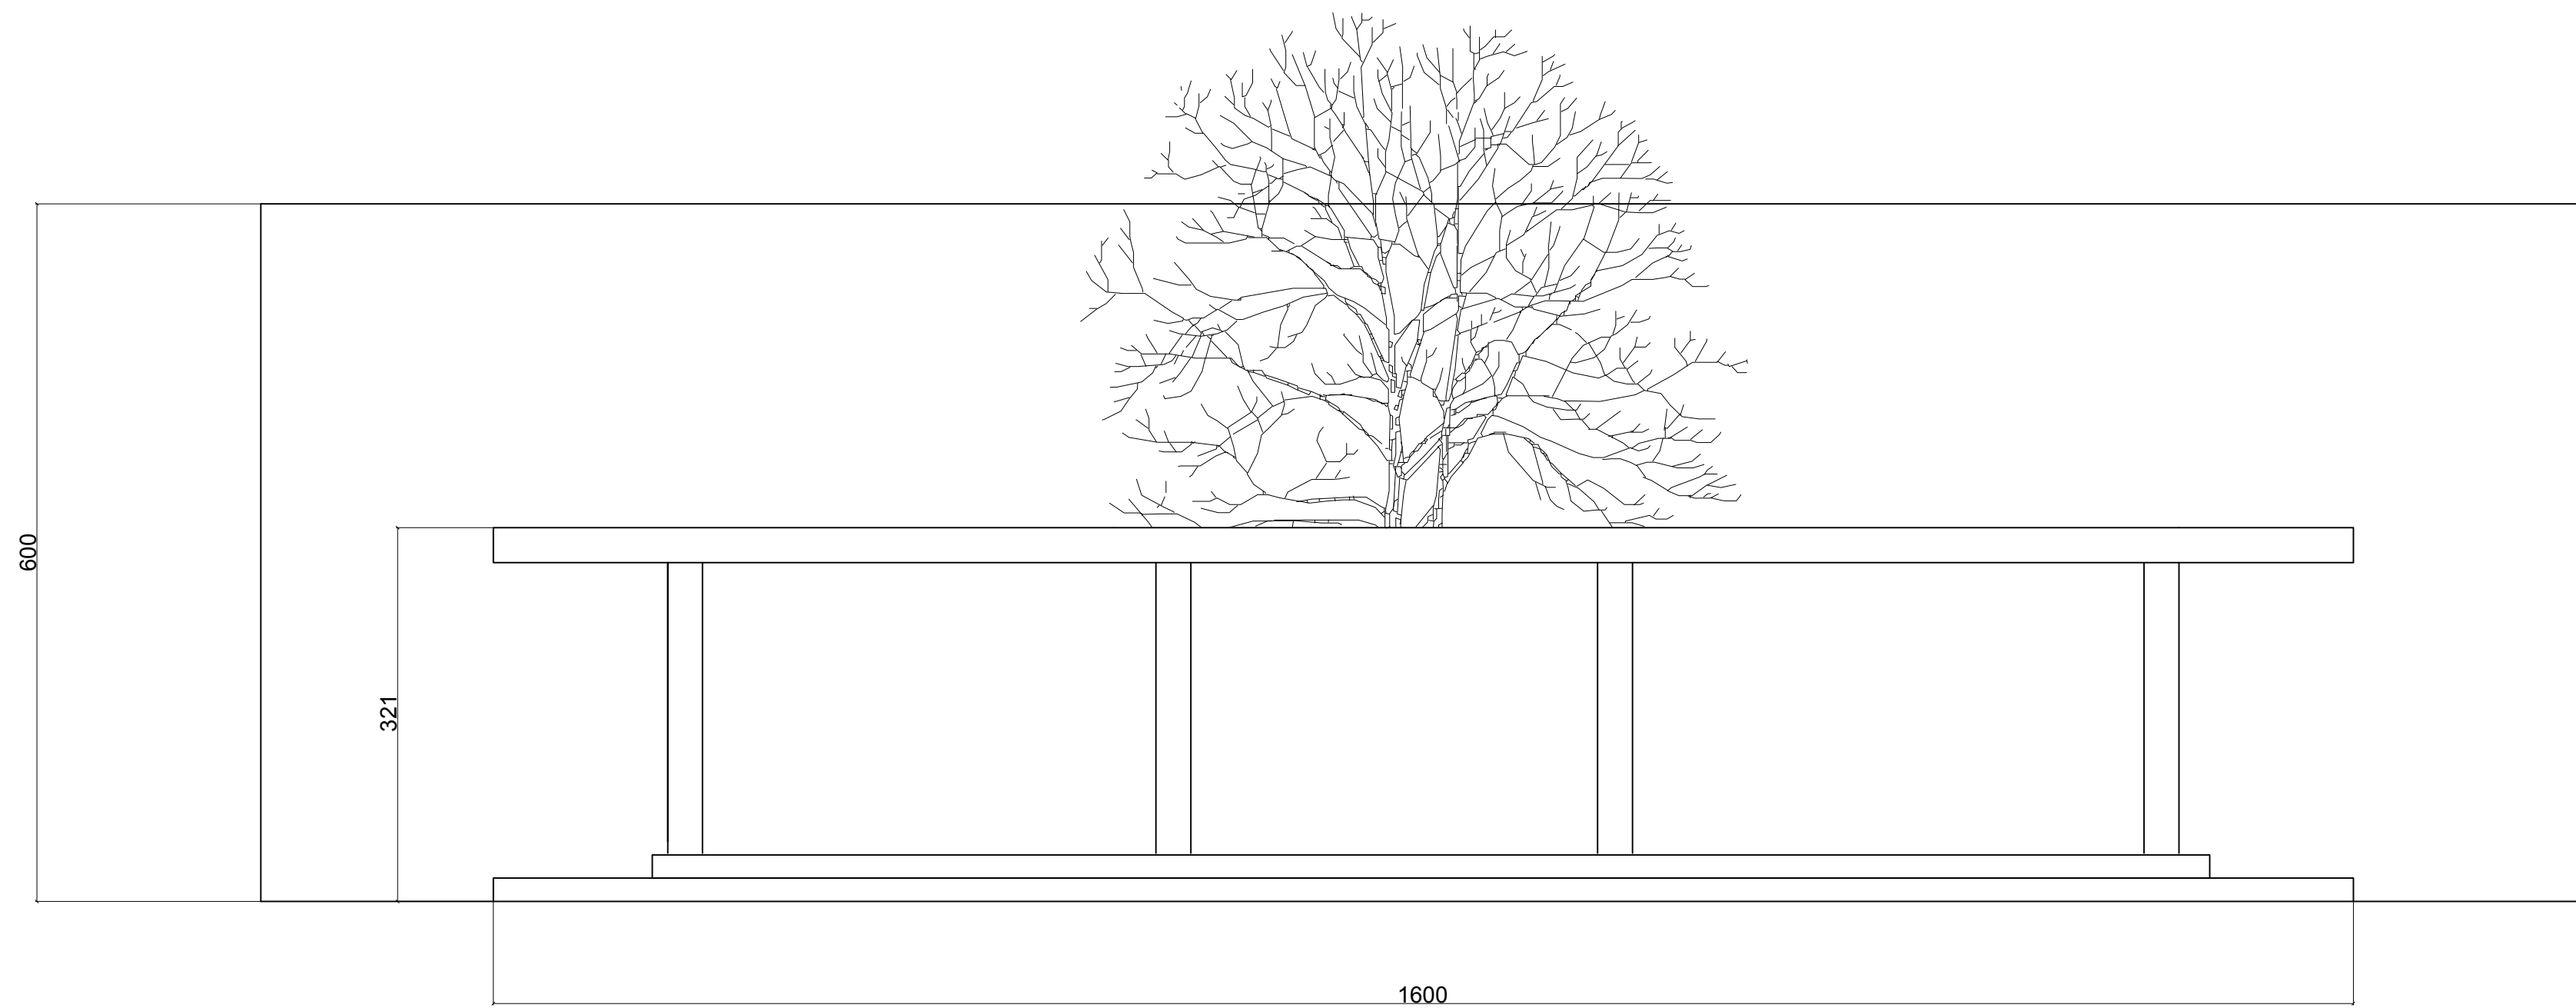

PROSPETTO

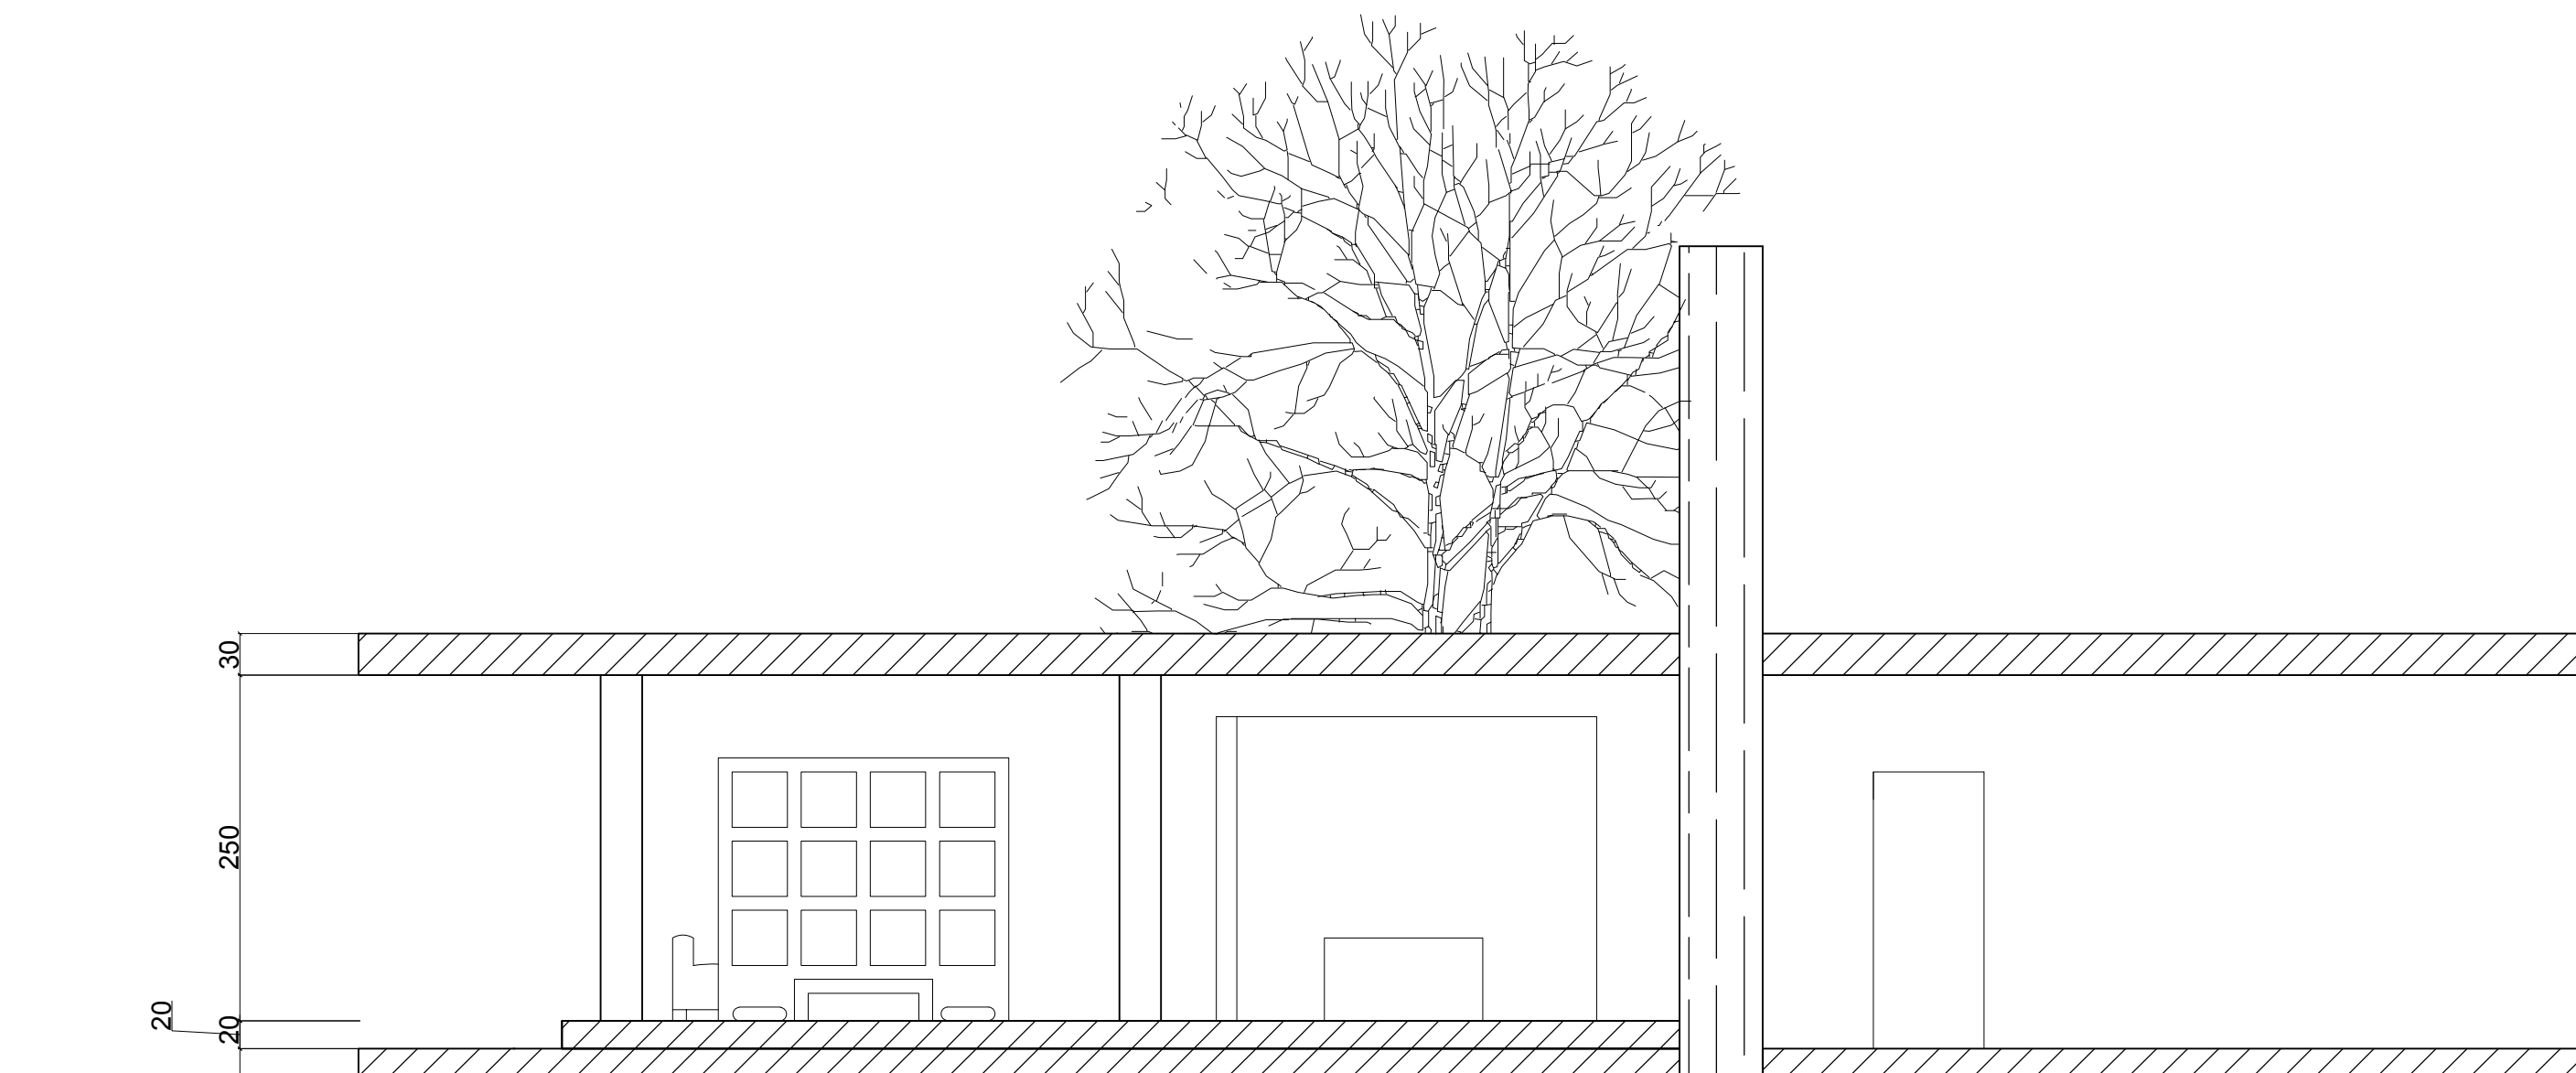

SEZIONE B-B

